


FÖRSLAG TILL ÄNDRING AV STADSPLANEN
FÖR
KVARTEREN HALLEBERG OCH HUNNEBERG
INOM
STADSDELEN TRANEBERG I STOCKHOLM.

10 0 10 20 30 40 50 60 70 80 90 100 M.
SKALA 1:1000

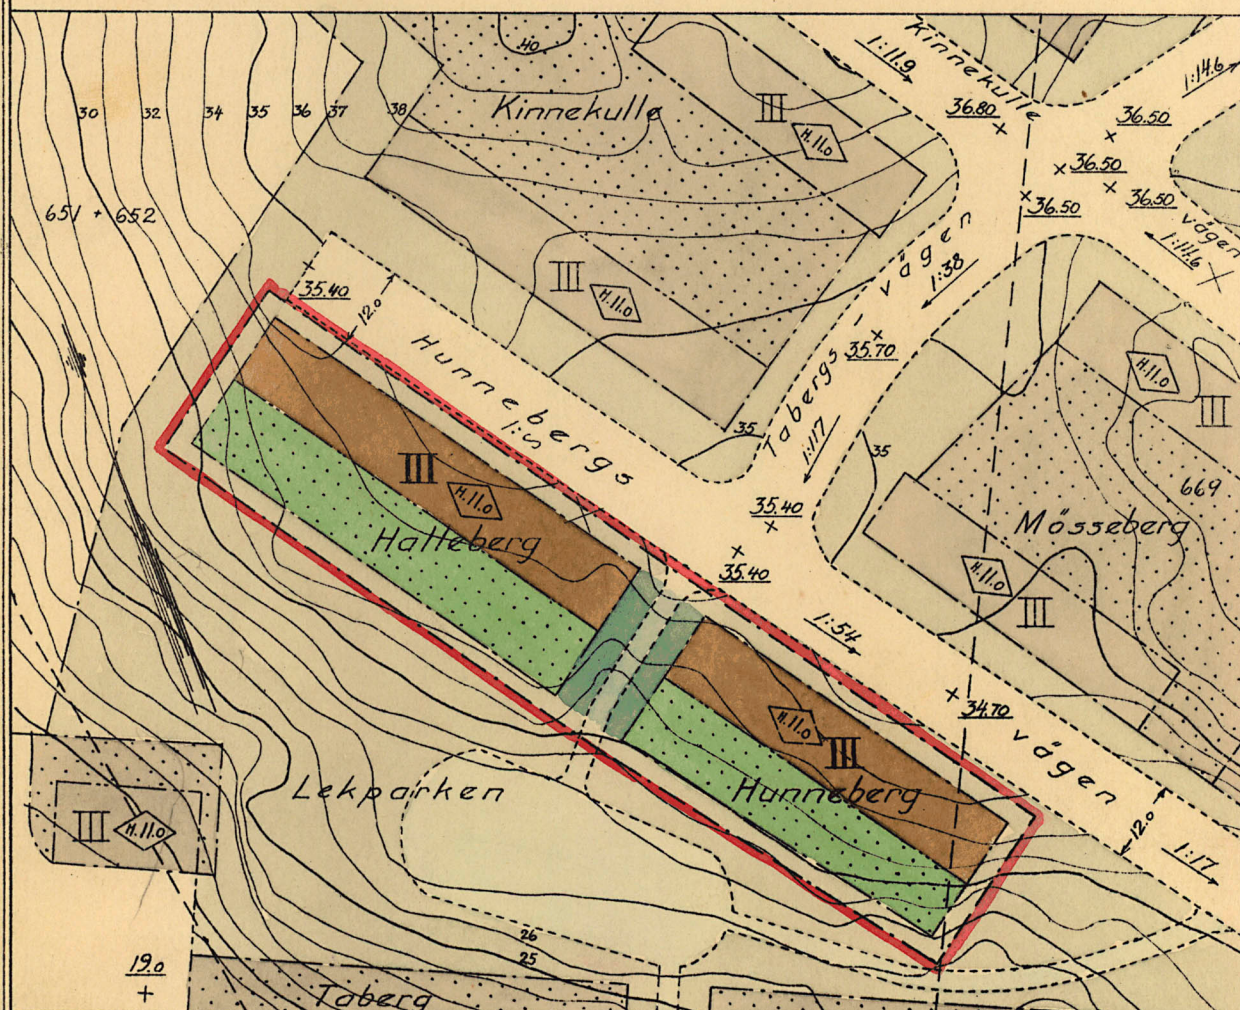

Beteckningar:

- Nivåkurvor. Nollplan = havets m.v.y.
- Gällande ägogräns.
- Gällande gräns för byggnadskvarter.
- Gällande gräns inom byggnadskvarter för områden med olika stadsplanebestämmelser.
- Linje belägen tre(3) meter utanför det område för vilket ändring av stadsplanen sökes.
- Beteckningar, vilka hänföra sig till bestämmelser angående byggnadskvarterens användande.
- Park och allmän plats planterad.

Kopians likhet med originalet bestyrkes
Stockholm i stadsbyggnadskontoret den 26.9.36
Carl Gustafsson
Arkiv

Tillhör Kungl. Maj:ts beslut
den 15 februari 1935.
(undantag se Kungl. Maj:ts beslut)

Stockholm i Kommunikationsdepartementet

Ex officio:

Waldemar Wient

Stockholms stads stadsplanekontor den 6 oktober 1934.

Alfred Kruseberg

S.F. 20. 12. 1934
K.M. 15. 2. 1935

Tillhör stadsplanenämndens skrivelse av
den 10 oktober 1934 till byggnadsnämnden.
S. Alland.